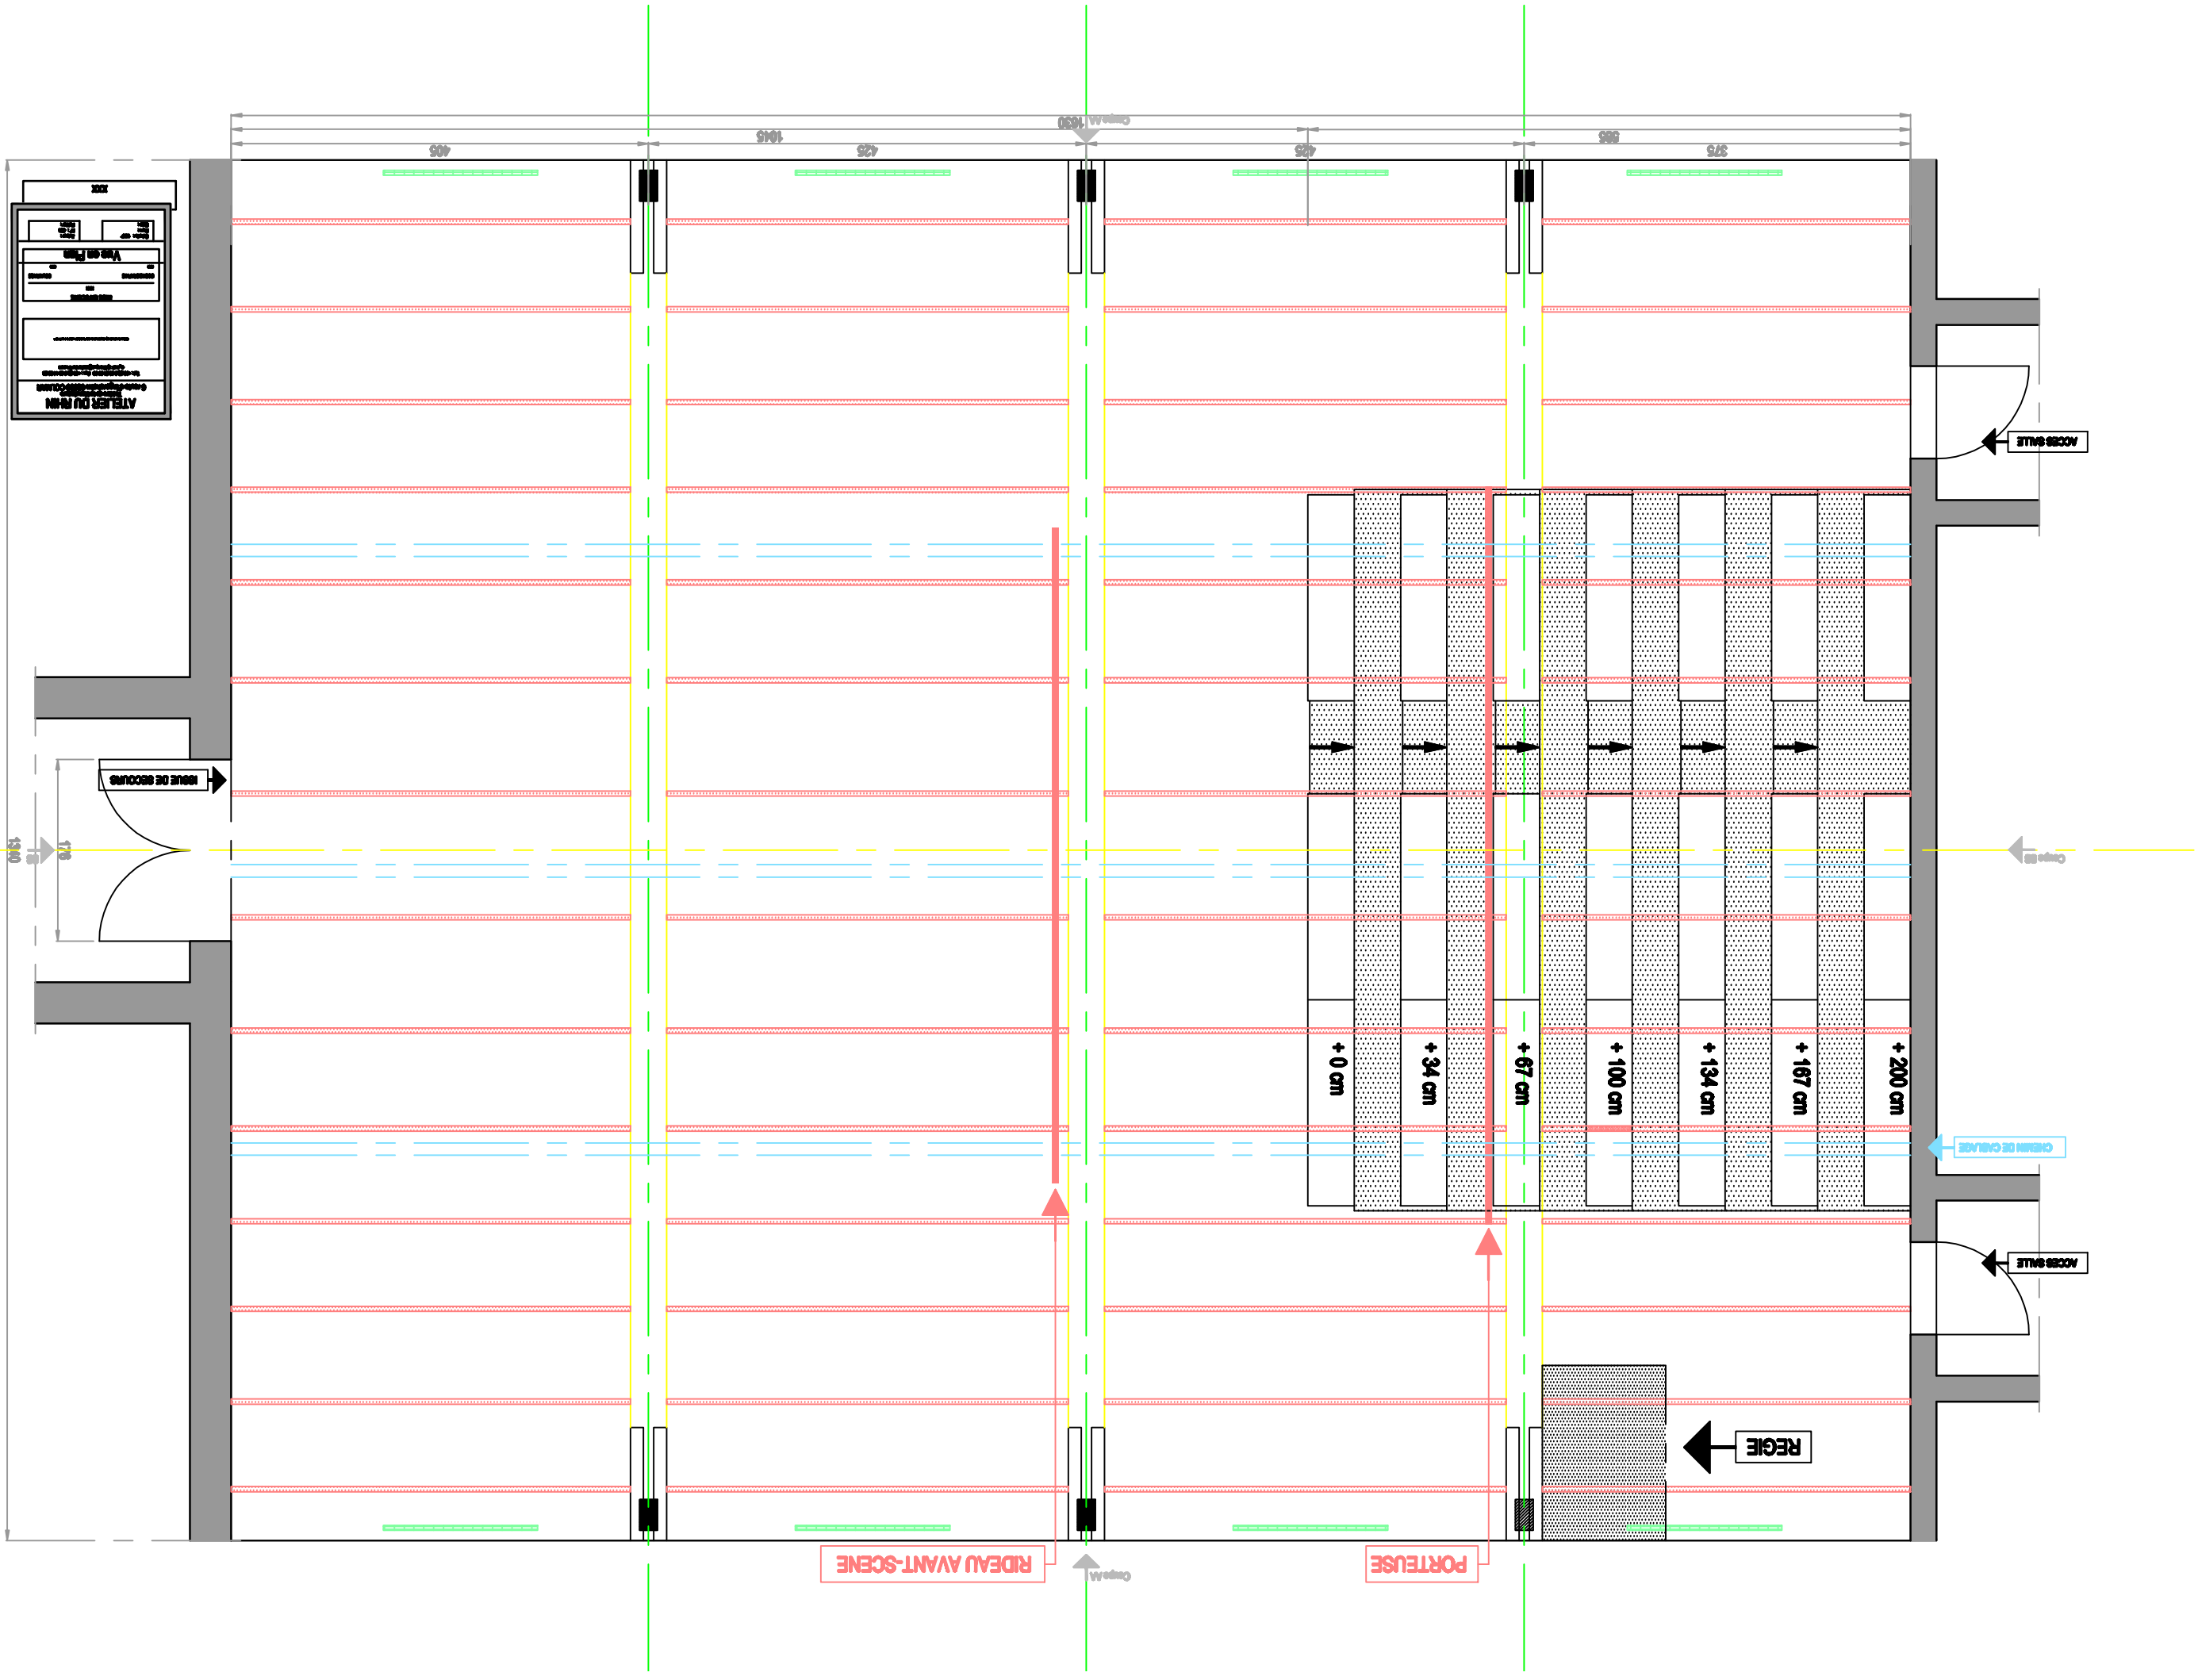
ATELIER DU MIMIN
Vues en Plan
XXX
ISSUE DE SECOURS
ACCES SALLE
ACCES SALLE
CHEMIN DE CIRCULATION
REGIE
RIDEAU AVANT-SCENE
PORTEUSE
+ 0 cm
+ 34 cm
+ 67 cm
+ 100 cm
+ 134 cm
+ 167 cm
+ 200 cm
405
1015
425
425
355
375
1630
1180
178
Campe A
Campe B
Campe B
Campe A